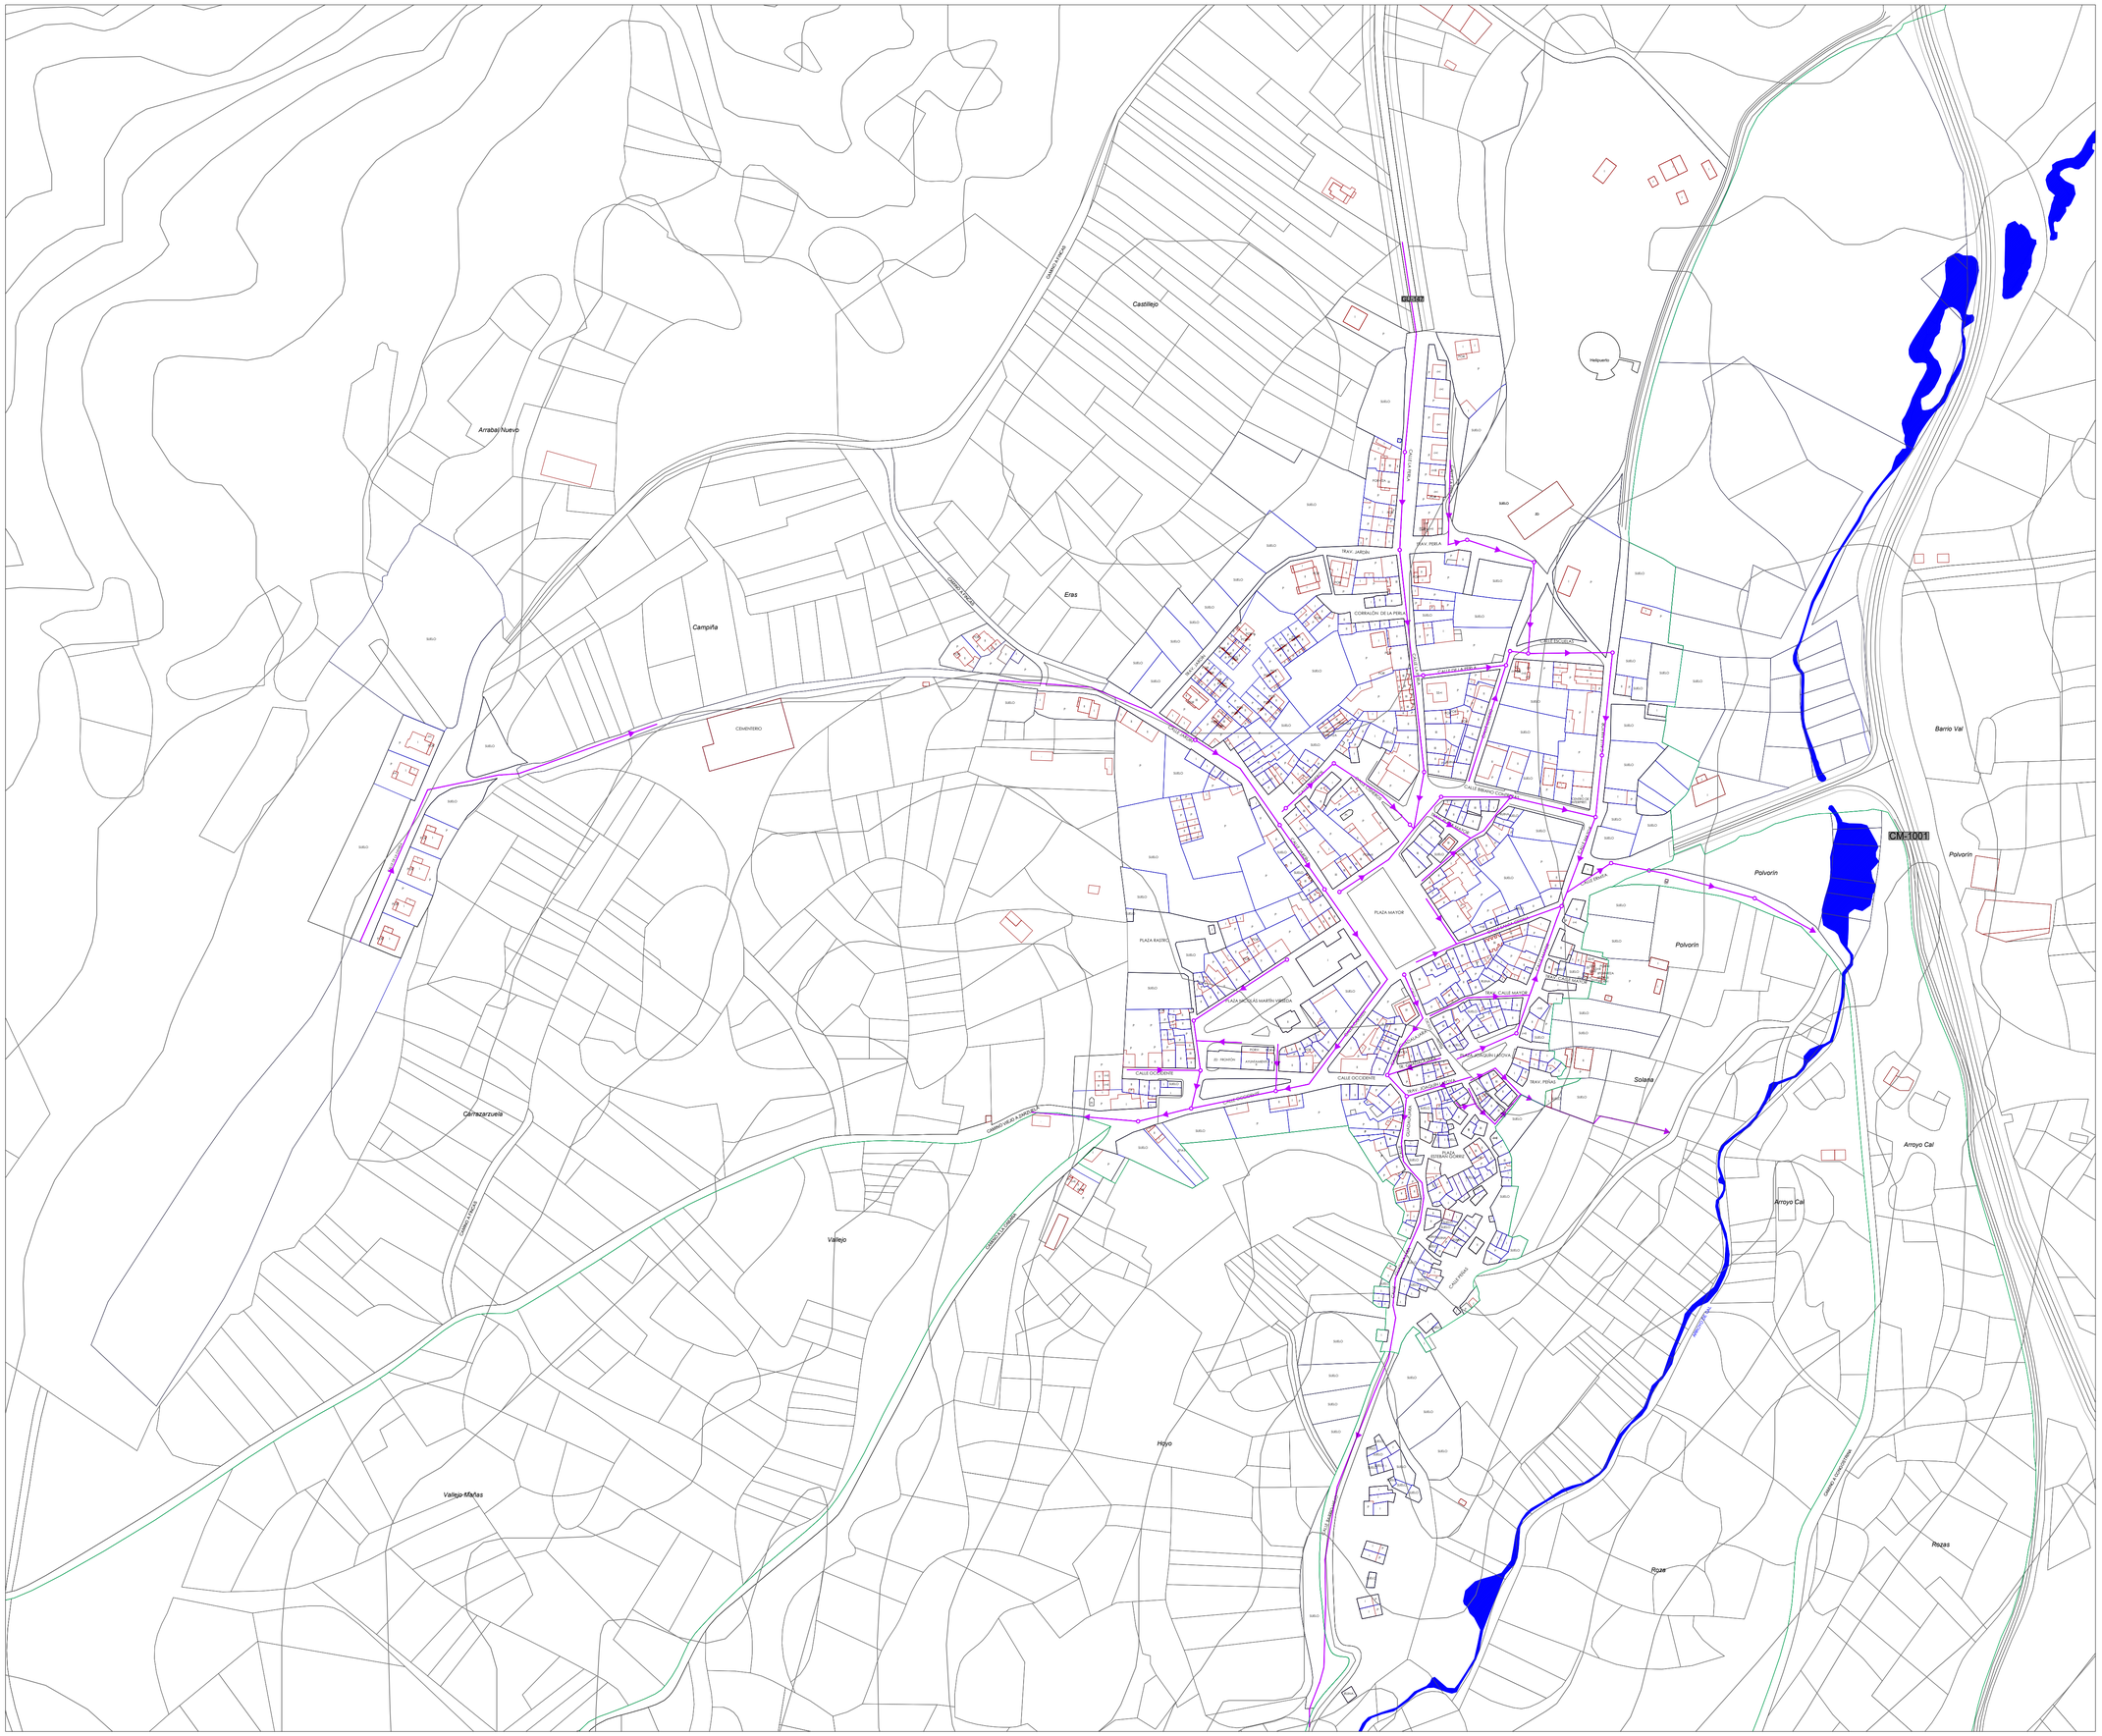


## LEYENDA

- RED DE SANEAMIENTO
- POZO DE REGISTRO

## SIMBOLOGÍA

- CARRETERAS
- CAMINOS
- RÍOS
- CAPTACIÓN DE AGUA
- ARROYO/BARRANCO/ACEQUIA
- EDIFICACIONES
- LÍNEA ELÉCTRICA

## CATASTRO

- PARCELARIO CATASTRAL URBANO
  manzana parcela edificaciones
- PARCELARIO CATASTRAL RÚSTICO
  polígono parcela subparcela

## NOMENCLATURA

**TÉRMINO DE SIGÜENZA**

| | |
|---|---|
| SIENES | TÉRMINO |
| *Loma* | MUNICIPIO |
| CM-1001 | PARAJE |
| CAMINO LA MUÑECA | CARRETERAS |
| RÍO BUITRÓN | CAMINOS |
| ARROYO BUITRÓN | RÍO |
| BARRANCO DE LA LAGUNA DE MATÓN | ARROYO |
| BAJÉRA | BARRANCO |
| 2 | CALLEJERO |
| | nº DE PLANTAS DE LA EDIFICACIÓN |

PROYECTO:

# PLAN DE ORDENACIÓN MUNICIPAL
## HIENDELAENCIA

(CONCERTACIÓN INTERADMINISTRATIVA)

REVISIONES:

| Nº | FECHA | DESCRIPCIÓN |
|---|---|---|
| | | |

| | |
|---|---|
| EXPEDIENTE: | 19/03 |
| POBLACIÓN: | HIENDELAENCINA |
| PROVINCIA: | GUADALAJARA |

PLANO:

RED DE SANEAMIENTO

I.8

FECHA: OCTUBRE 2024

ESCALA: 1/2.000

ARQUITECTO:

ALFONSO CRIADO ORTIZ DE LA TORRE

PROMOTOR:

AYUNTAMIENTO DE HIENDELAENCINA