
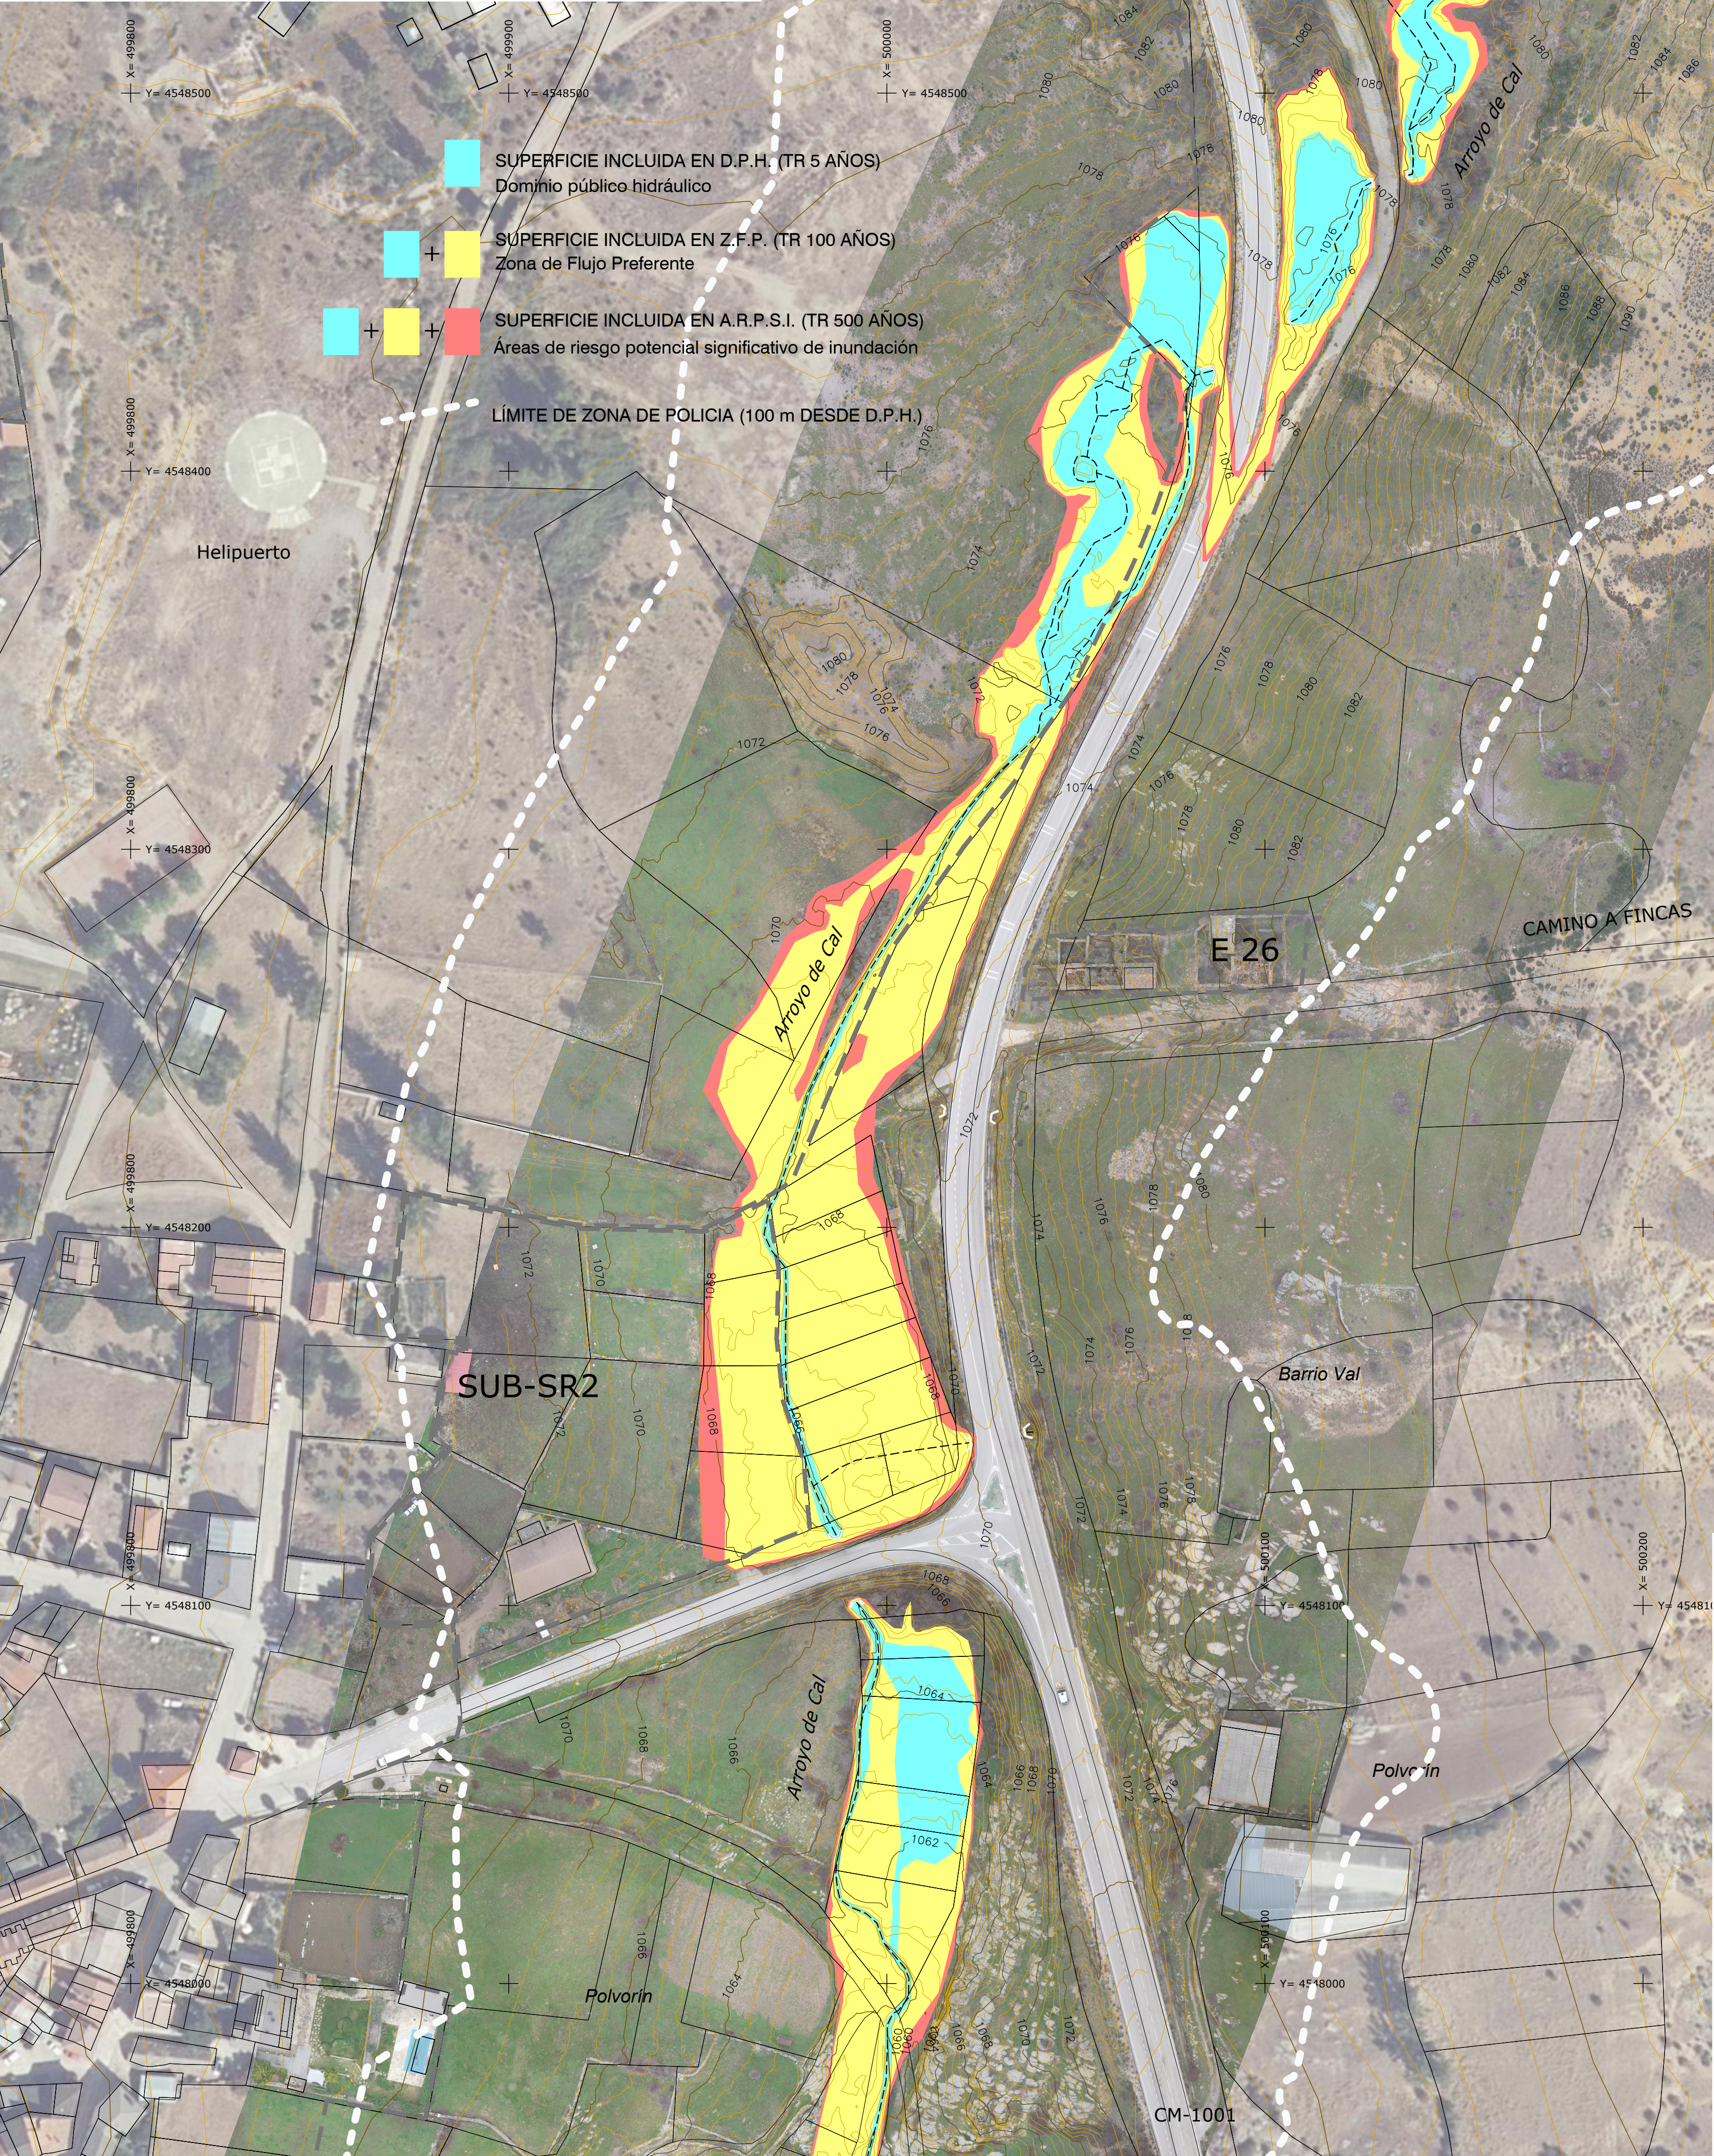
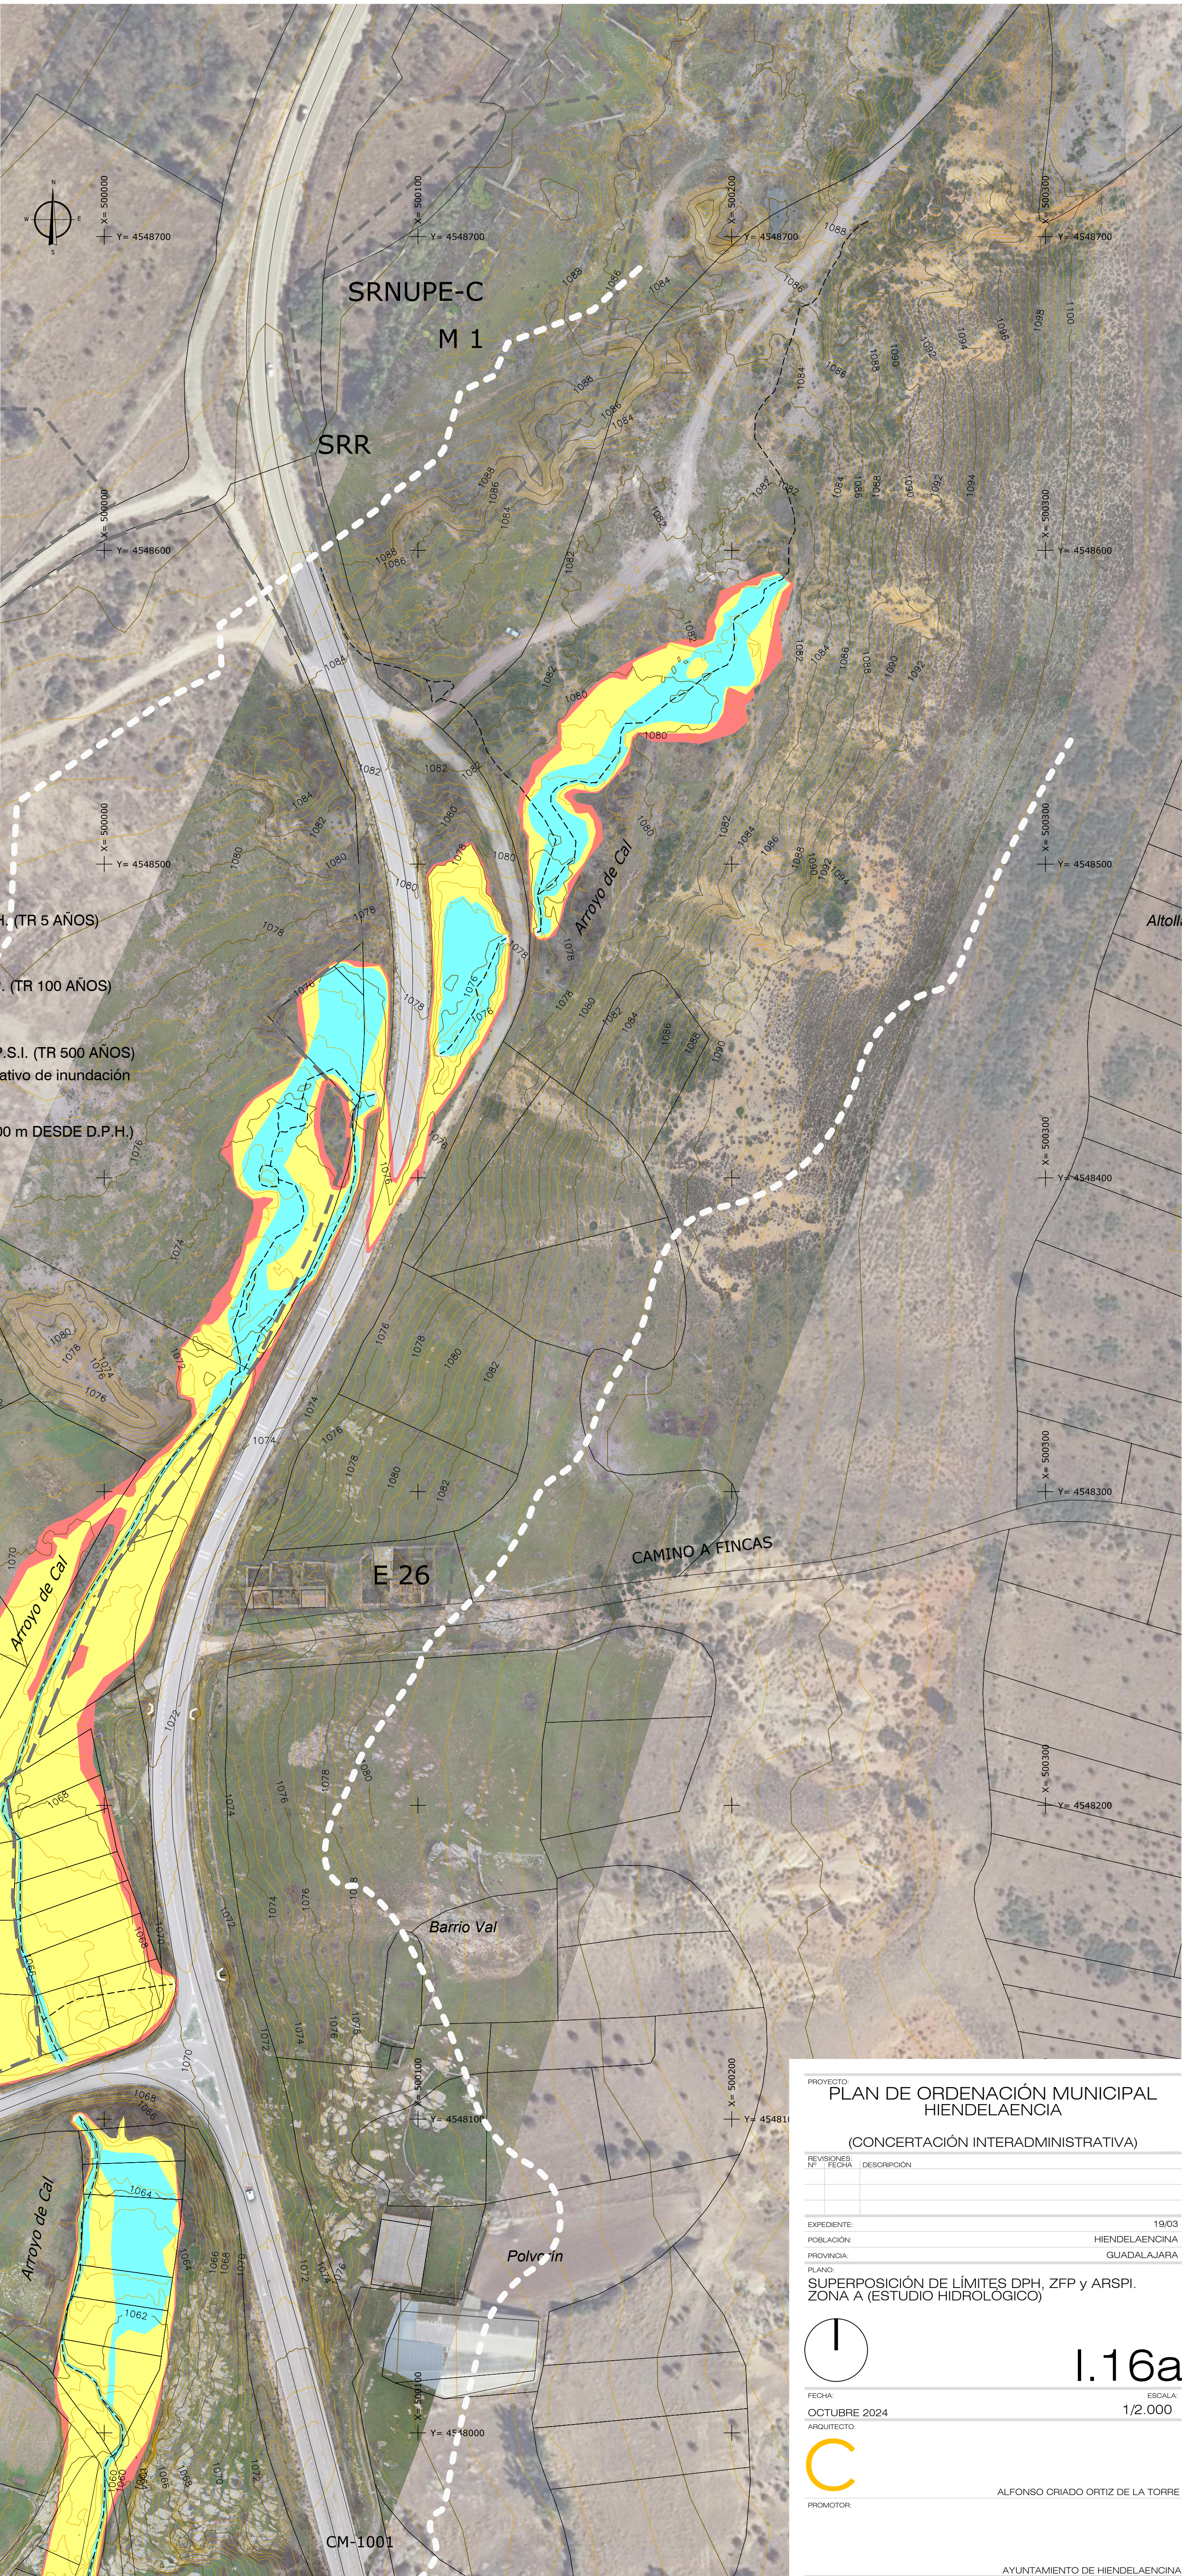


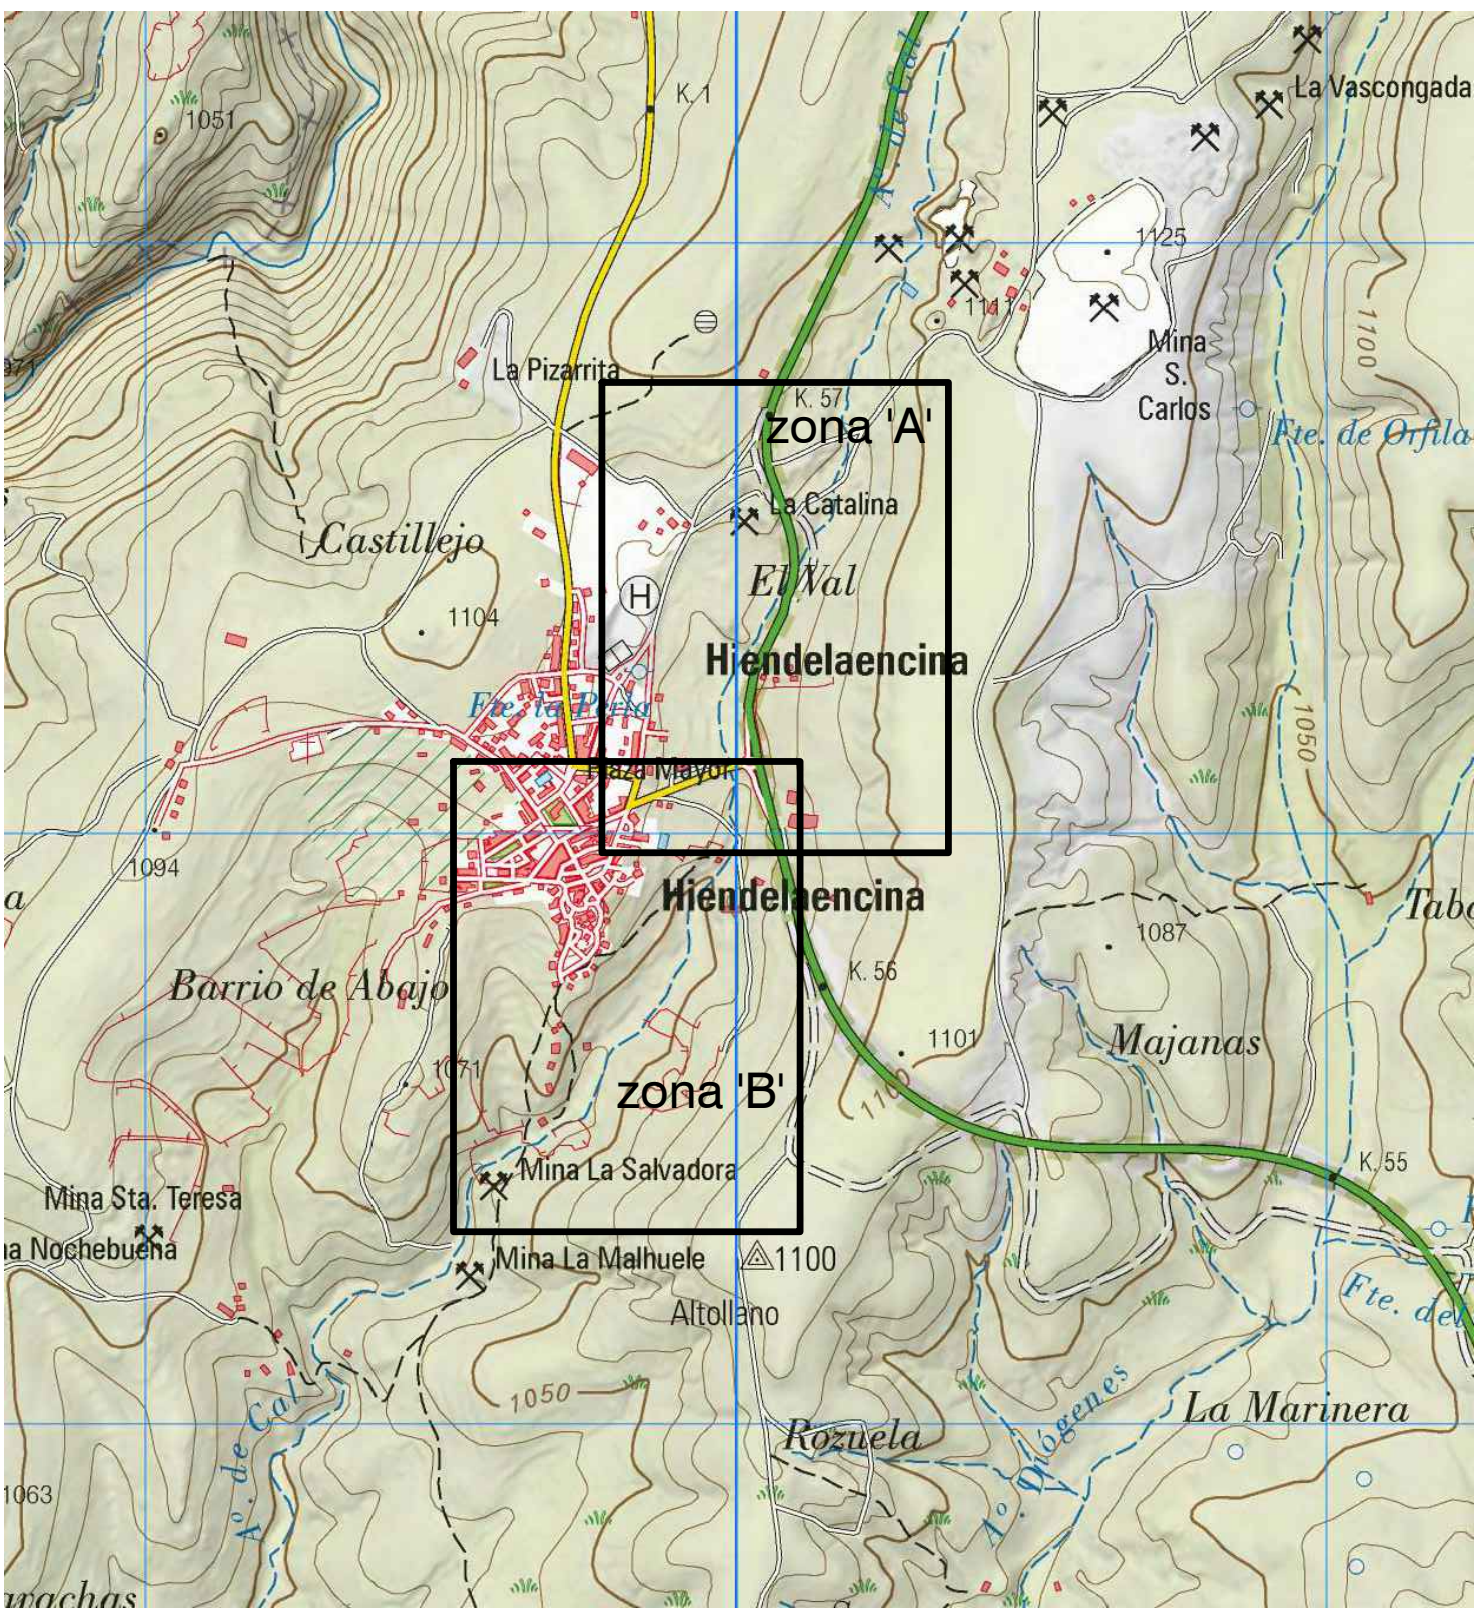

PROYECTO: PLAN DE ORDENACIÓN MUNICIPAL HIENDELAENCIA

(CONCERTACIÓN INTERADMINISTRATIVA)

REVISIÓN	Nº	FECHA	DESCRIPCIÓN

EXPEDIENTE: 19/03

POBLACIÓN: HIENDELAENCIA

PROVINCIA: GUADALAJARA

PLANO: SUPERPOSICIÓN DE LÍMITES DPH, ZFP y ARSPI. ZONA A (ESTUDIO HIDROLÓGICO)

FECHA: OCTUBRE 2024

ARQUITECTO: ALFONSO CRIADO ORTIZ DE LA TORRE

PROMOTOR: AYUNTAMIENTO DE HIENDELAENCIA

ESCALA: 1/2.000

I.16a