
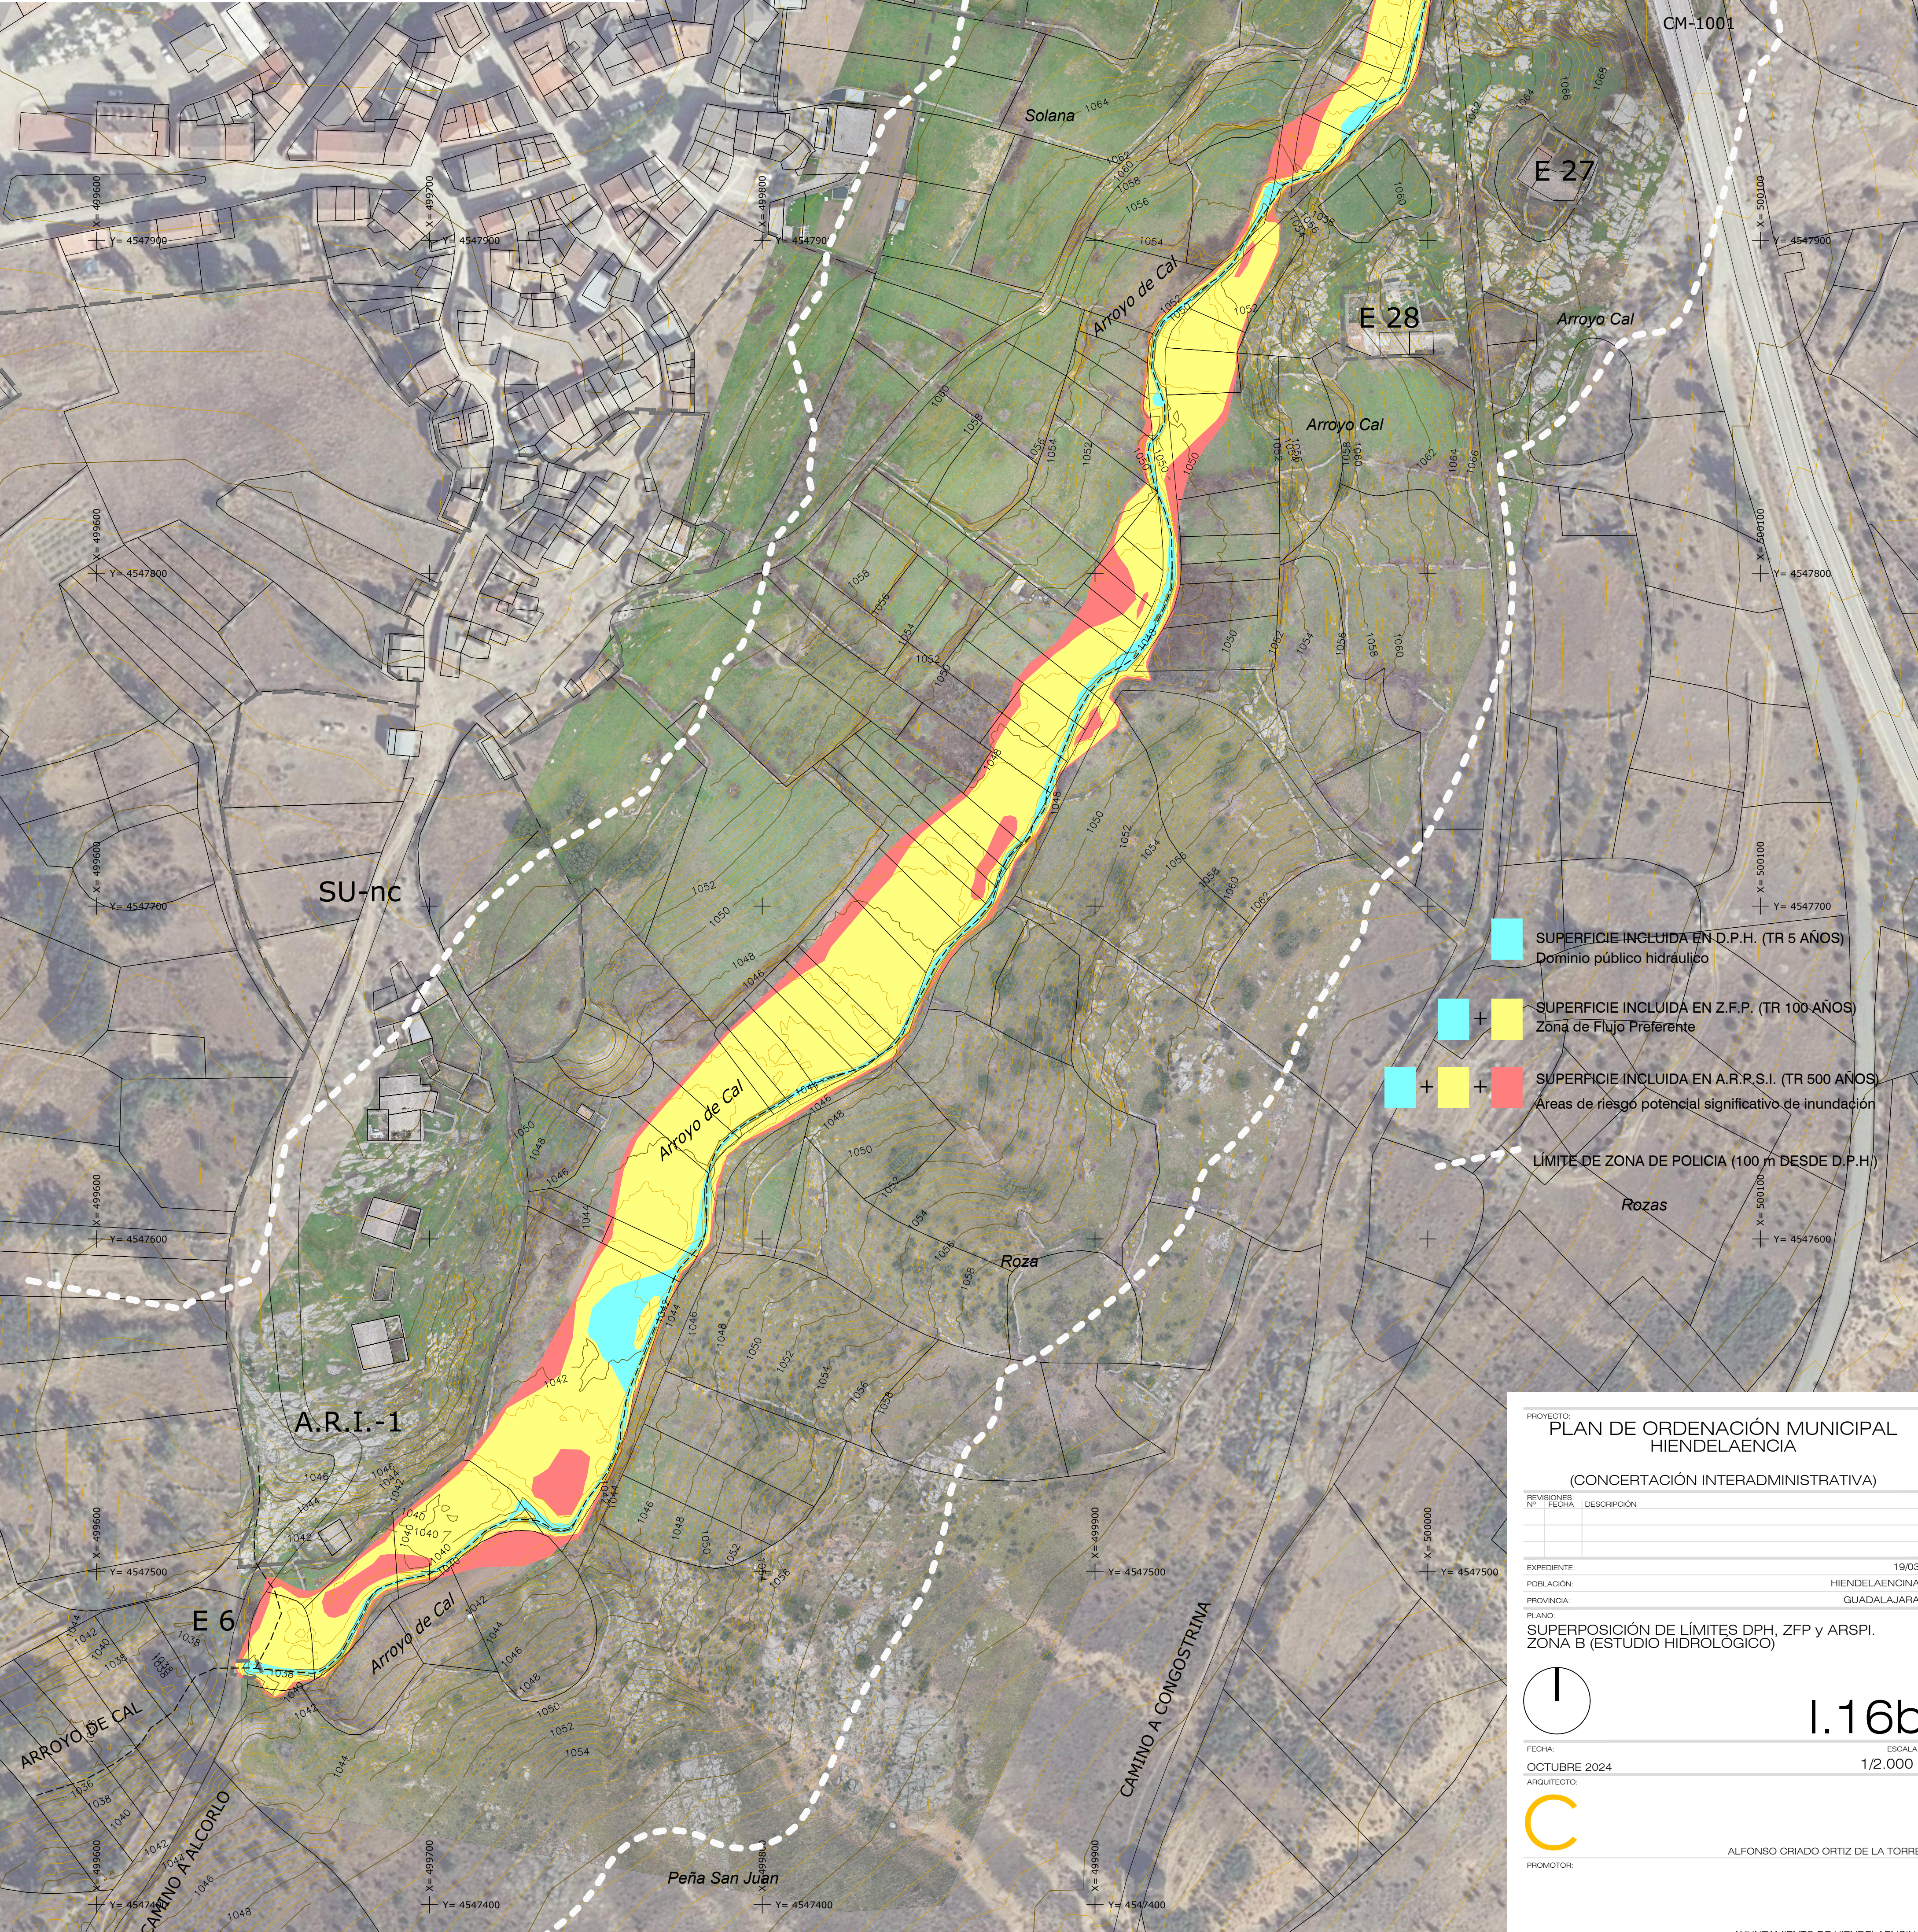


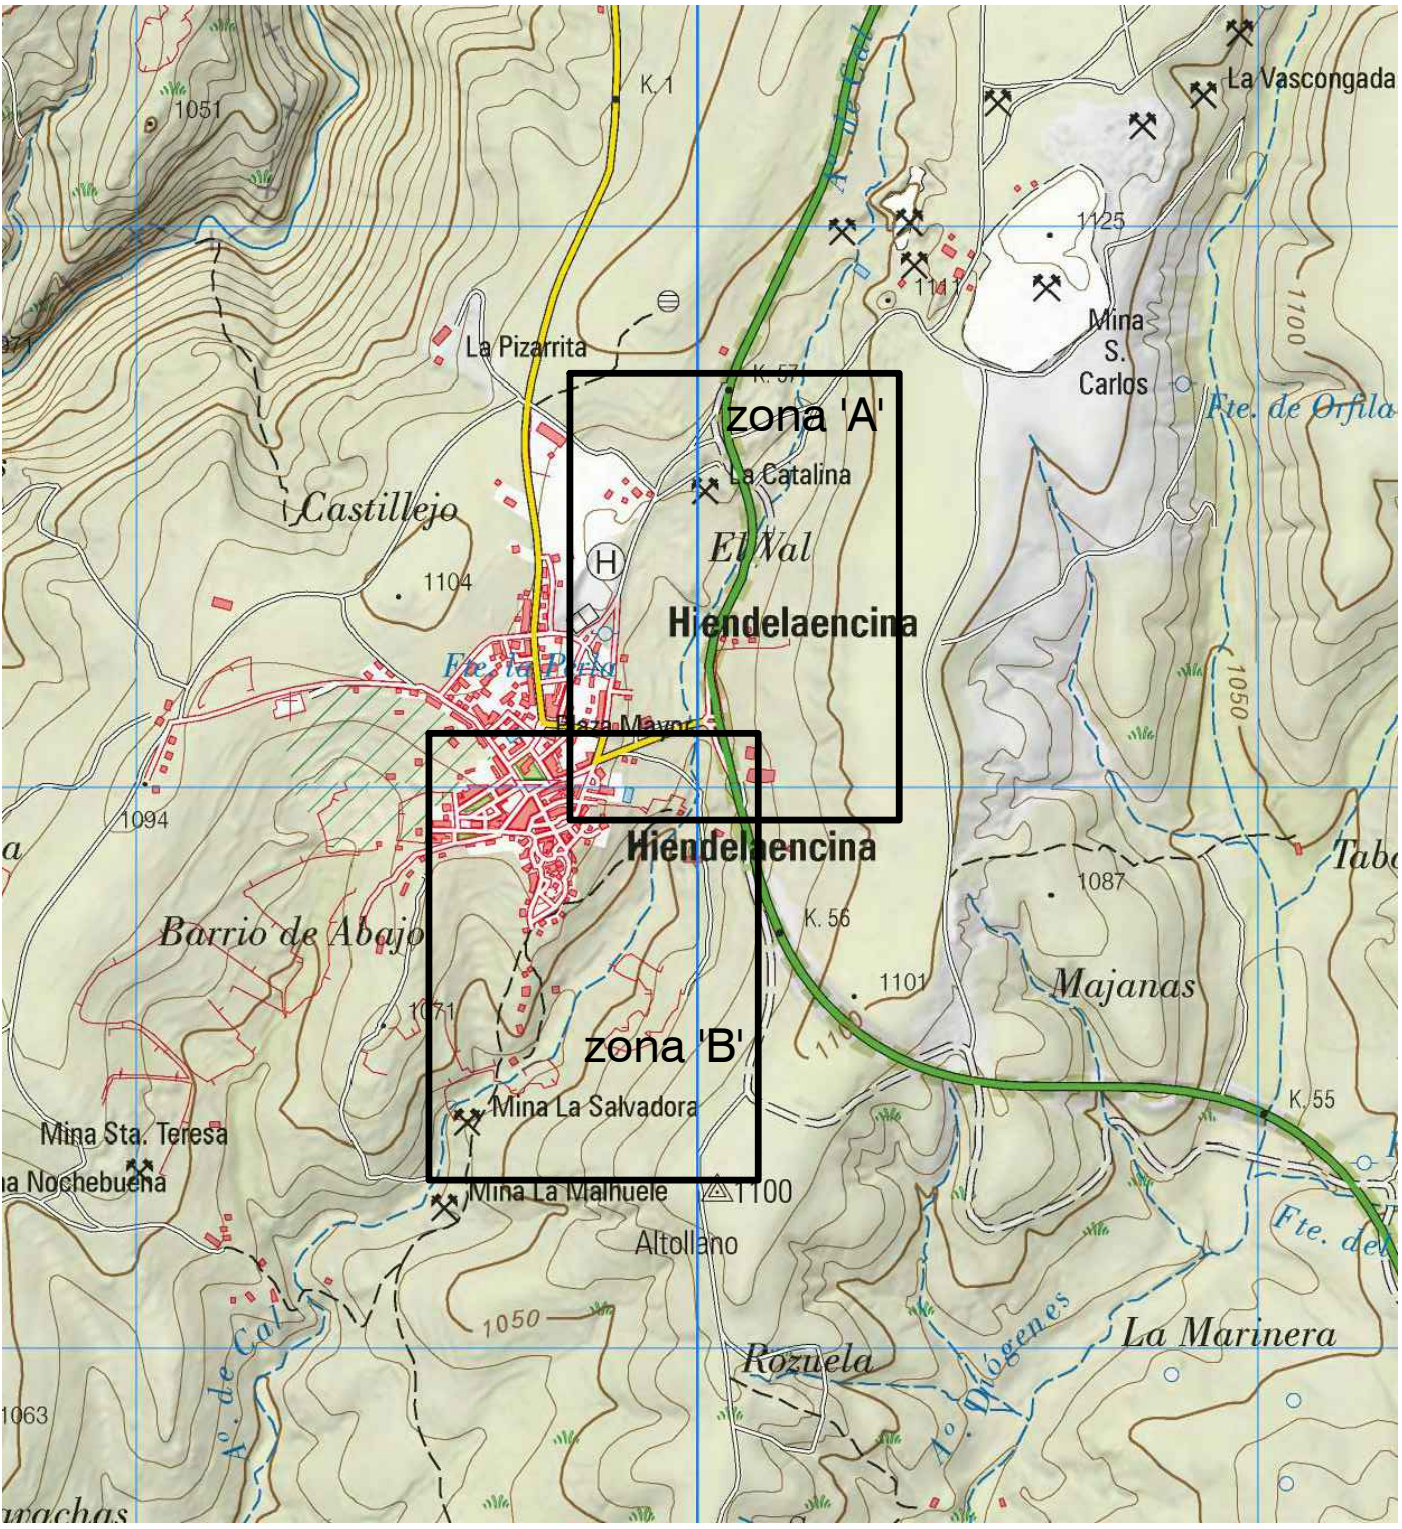

- SUPERFICIE INCLUIDA EN D.P.H. (TR 5 AÑOS)
Dominio público hidráulico
- SUPERFICIE INCLUIDA EN Z.F.P. (TR 100 AÑOS)
Zona de Flujo Preferente
- SUPERFICIE INCLUIDA EN A.R.R.S.I. (TR 500 AÑOS)
Áreas de riesgo potencial significativo de inundación
- LÍMITE DE ZONA DE POLICIA (100 m DESDE D.P.H.)

PROYECTO:
PLAN DE ORDENACIÓN MUNICIPAL
HIEDELENCIA

(CONCERTACIÓN INTERADMINISTRATIVA)

REVISIONES:
Nº FECHA DESCRIPCIÓN

EXPEDIENTE: 19/03

POBLACIÓN: HIEDELENCIA

PROVINCIA: GUADALAJARA

PLANO: SUPERPOSICIÓN DE LÍMITES DPH, ZFP y ARSPI. ZONA B (ESTUDIO HIDROLÓGICO)

FECHA: OCTUBRE 2024

ARQUITECTO:

PROMOTOR:

ESCALA: 1/2.000

ALFONSO CRIADO ORTIZ DE LA TORRE

AYUNTAMIENTO DE HIEDELENCIA