
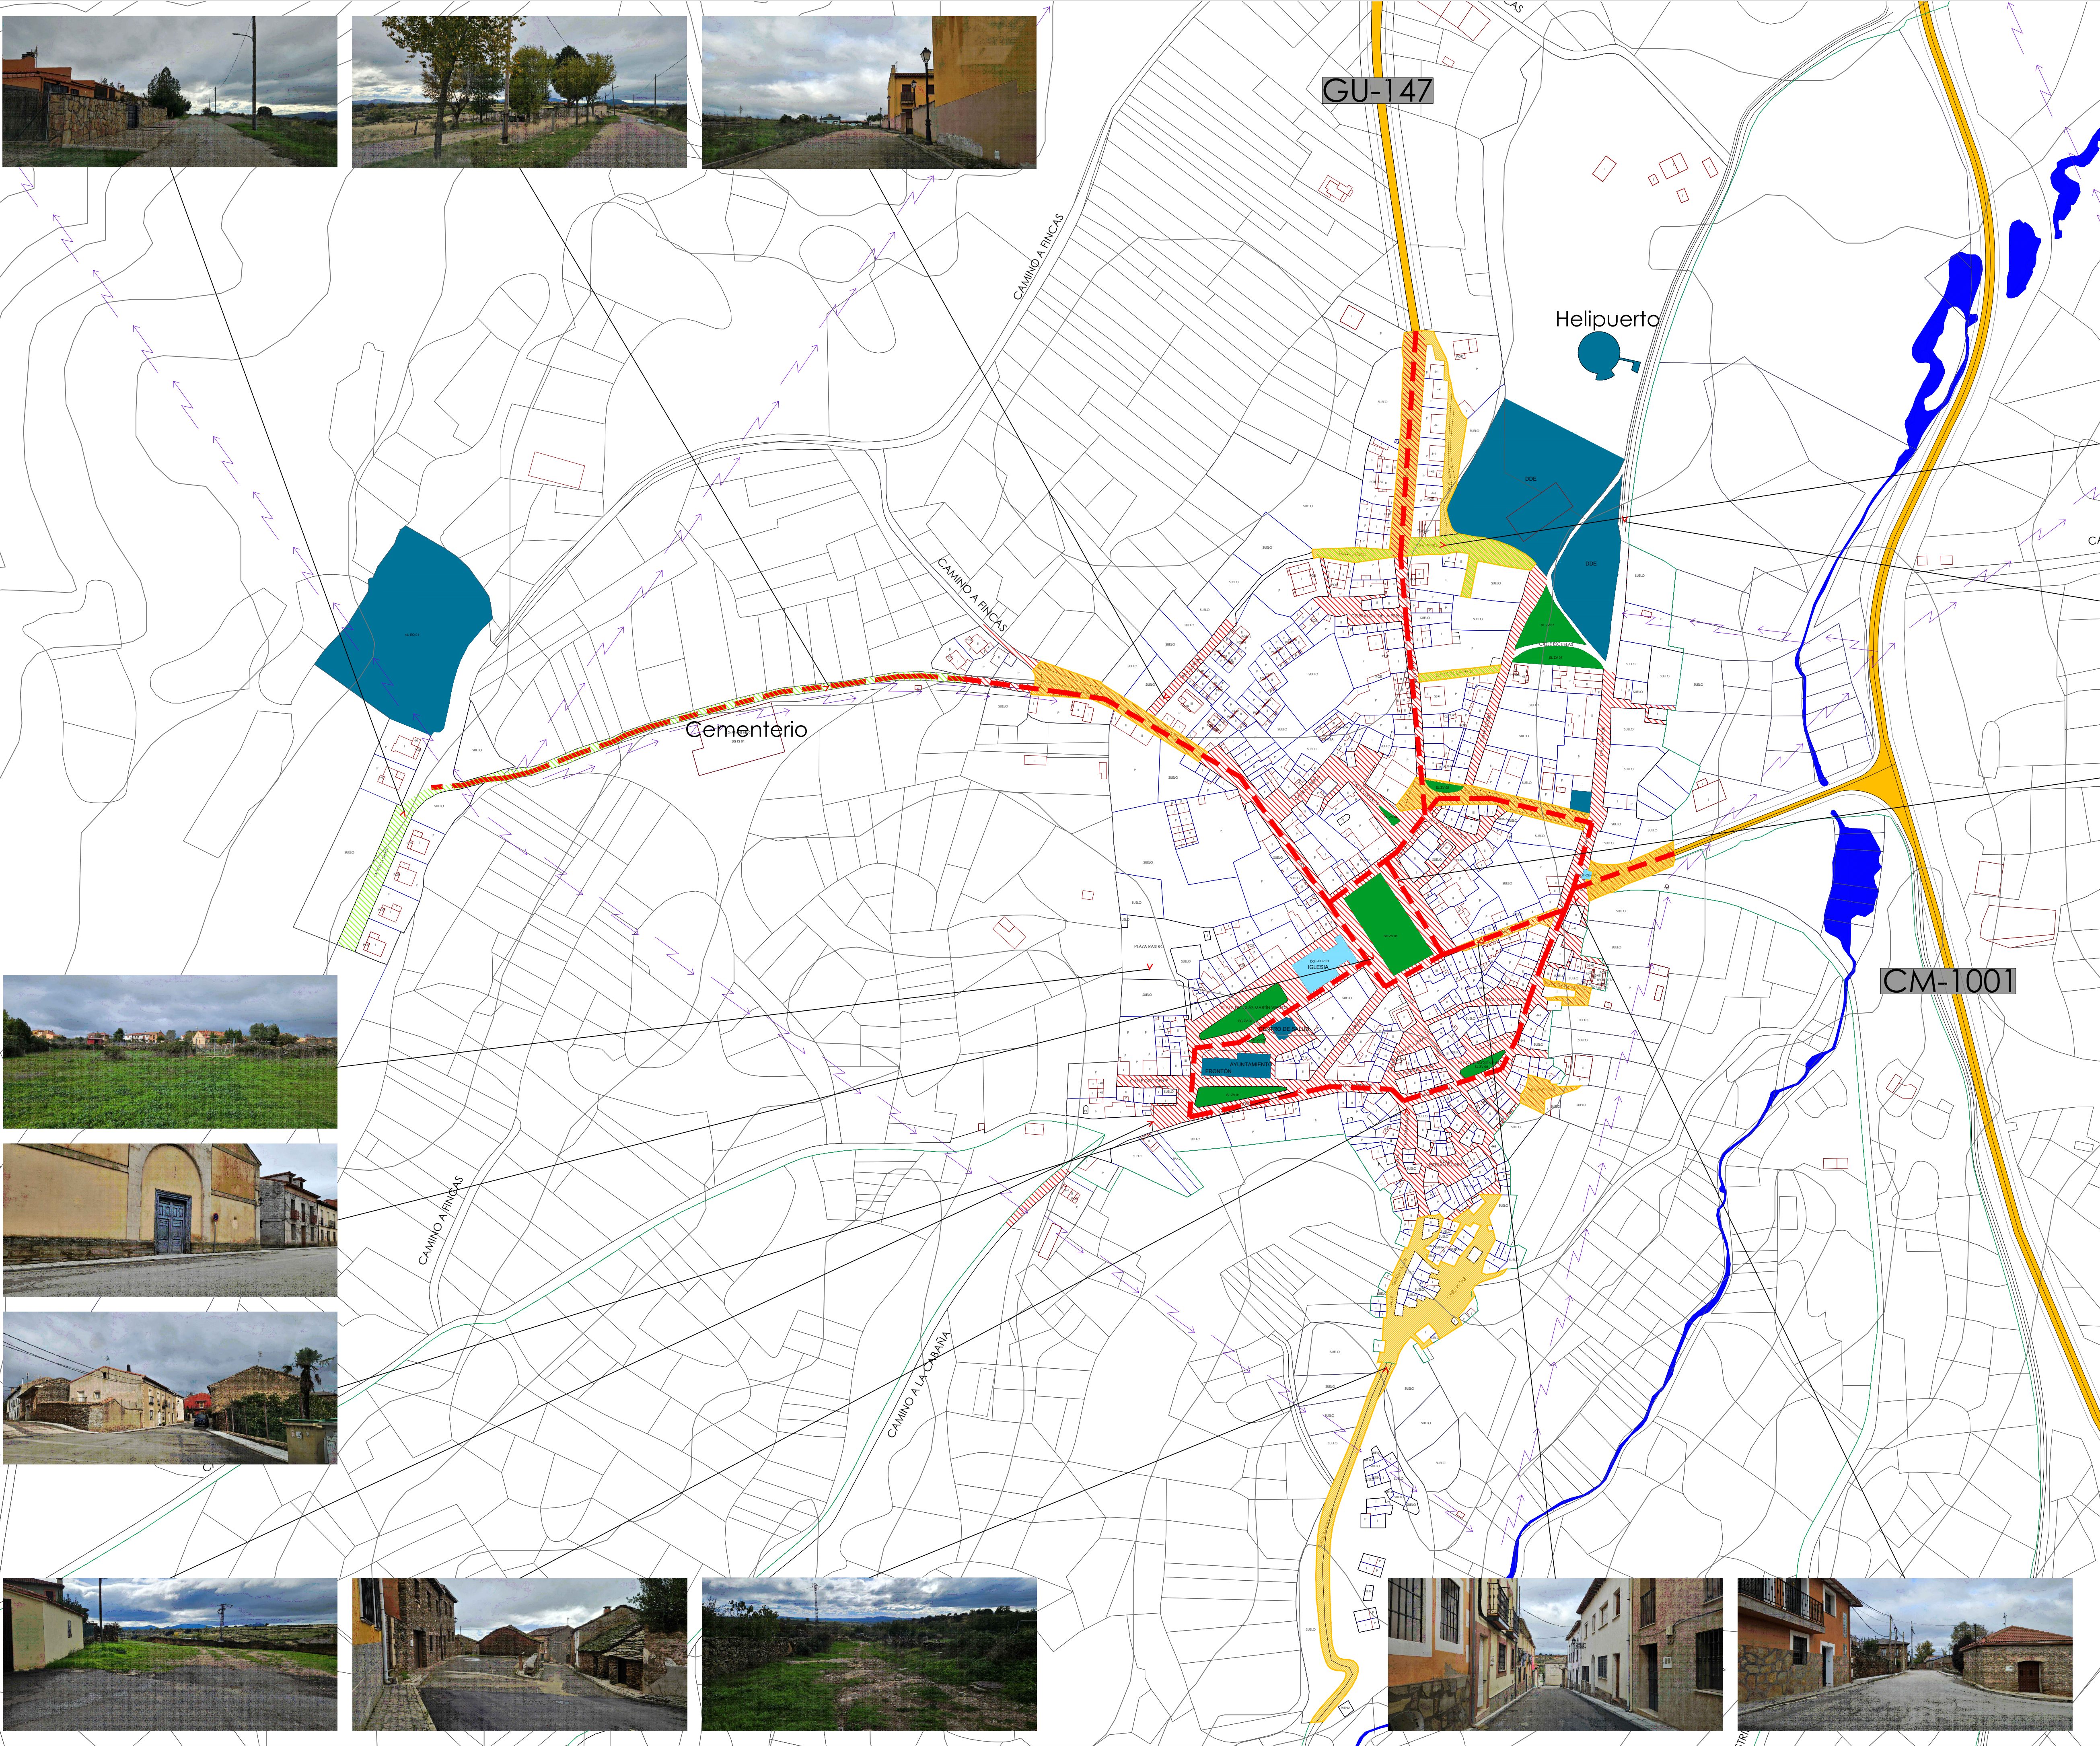
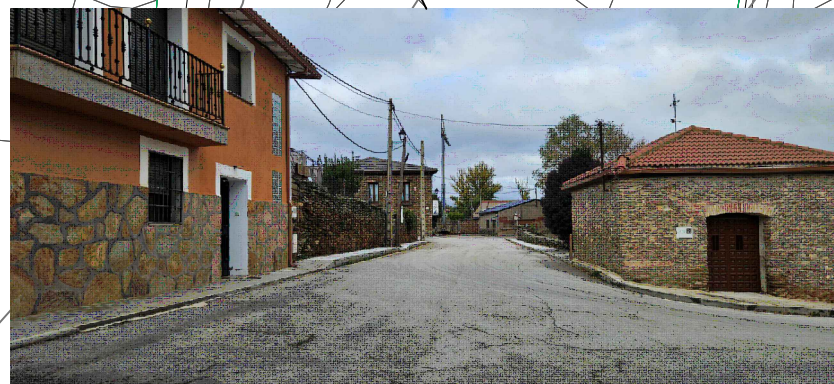
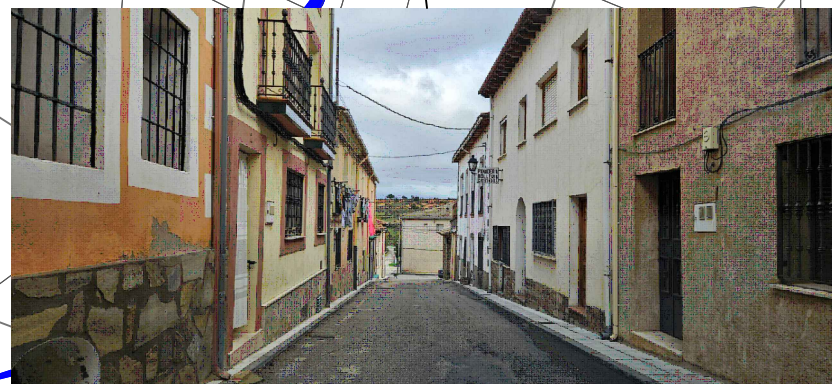
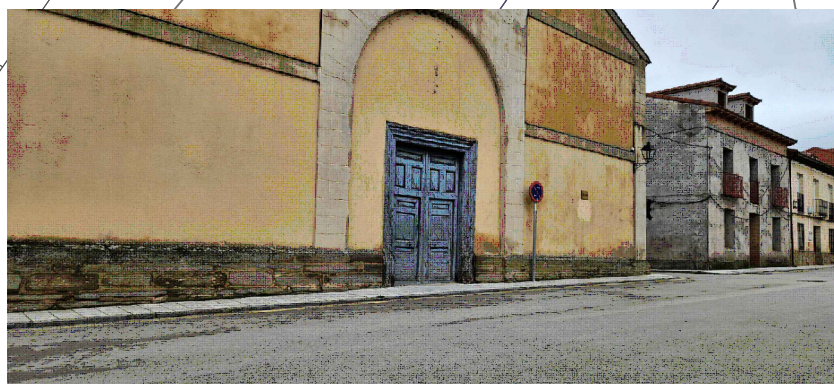
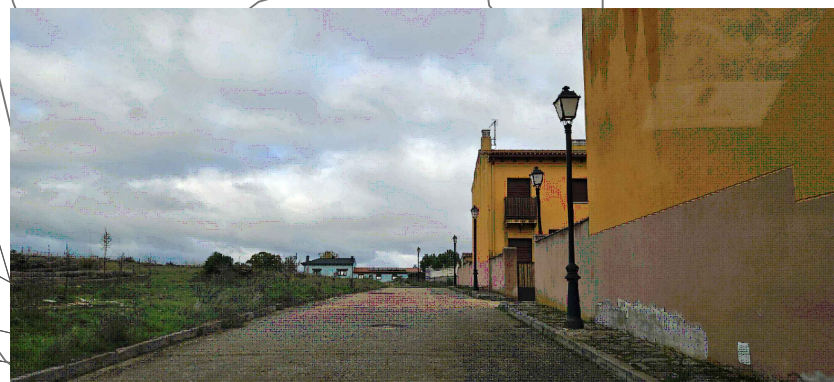


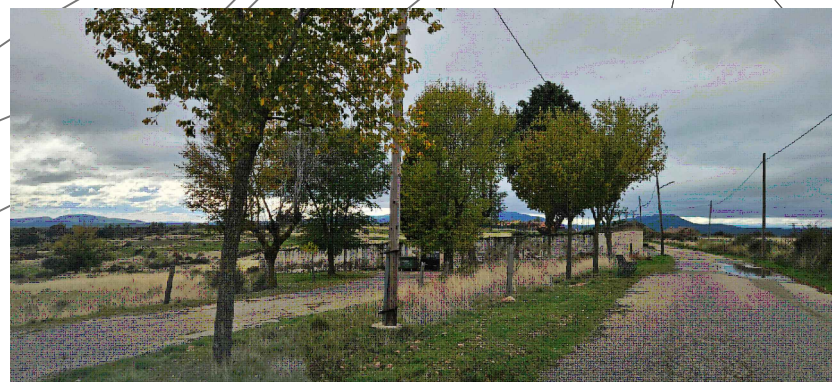

DOTACIONES

- EQUIPAMIENTOS
- ESPACIO LIBRE PÚBLICO

DIAGNÓSTICO VIARIO

- CALLE CON PAVIMENTO
- CALLE SIN PAVIMENTO
- CALLE SIN ACERAS
- CALLE CON ACERAS < 1,80 m.
- CALLE CON PENDIENTES > 6%
- ITINERARIO PRINCIPAL



SIMBOLOGÍA

- CARRETERAS
- CAMINOS
- RIOS
- CAPTACIÓN DE AGUA
- ARROYO/BARRANCO/ACEQUIA
- EDIFICACIONES
- LÍNEA ELÉCTRICA

CATASTRO

- PARCELARIO CATASTRAL URBANO
- PARCELARIO CATASTRAL RÚSTICO

NOMENCLATURA

TÉRMINO DE SIGUENZA

- SIENES
- Loma
- CAMINO A LA MURCIA
- ARROYO BUITRÓN
- BARRANCO DE LA LANA DE ARROYO
- BAJADA

TÉRMINO MUNICIPIO

- PARAJE
- CARRETERAS
- CAMINOS
- RIO
- ARROYO
- BARRANCO
- CALLEJERO
- 1ª DE PLANTAS DE LA EDIFICACIÓN

PROYECTO: PLAN DE ORDENACIÓN MUNICIPAL HIEDLAENCIA

(CONCERTACIÓN INTERADMINISTRATIVA)

REVISIONES: FECHA DESCRIPCIÓN

EXPEDIENTE: 19/03

POBLACIÓN: HIEDLAENCIA

PROVINCIA: GUADALAJARA

PLAN: DIAGNÓSTICO ACCESIBILIDAD

1.17

FECHA: OCTUBRE 2024

ARQUITECTO: ALFONSO CRIADO ORTIZ DE LA TORRE

PROMOTOR: AYUNTAMIENTO DE HIEDLAENCIA