


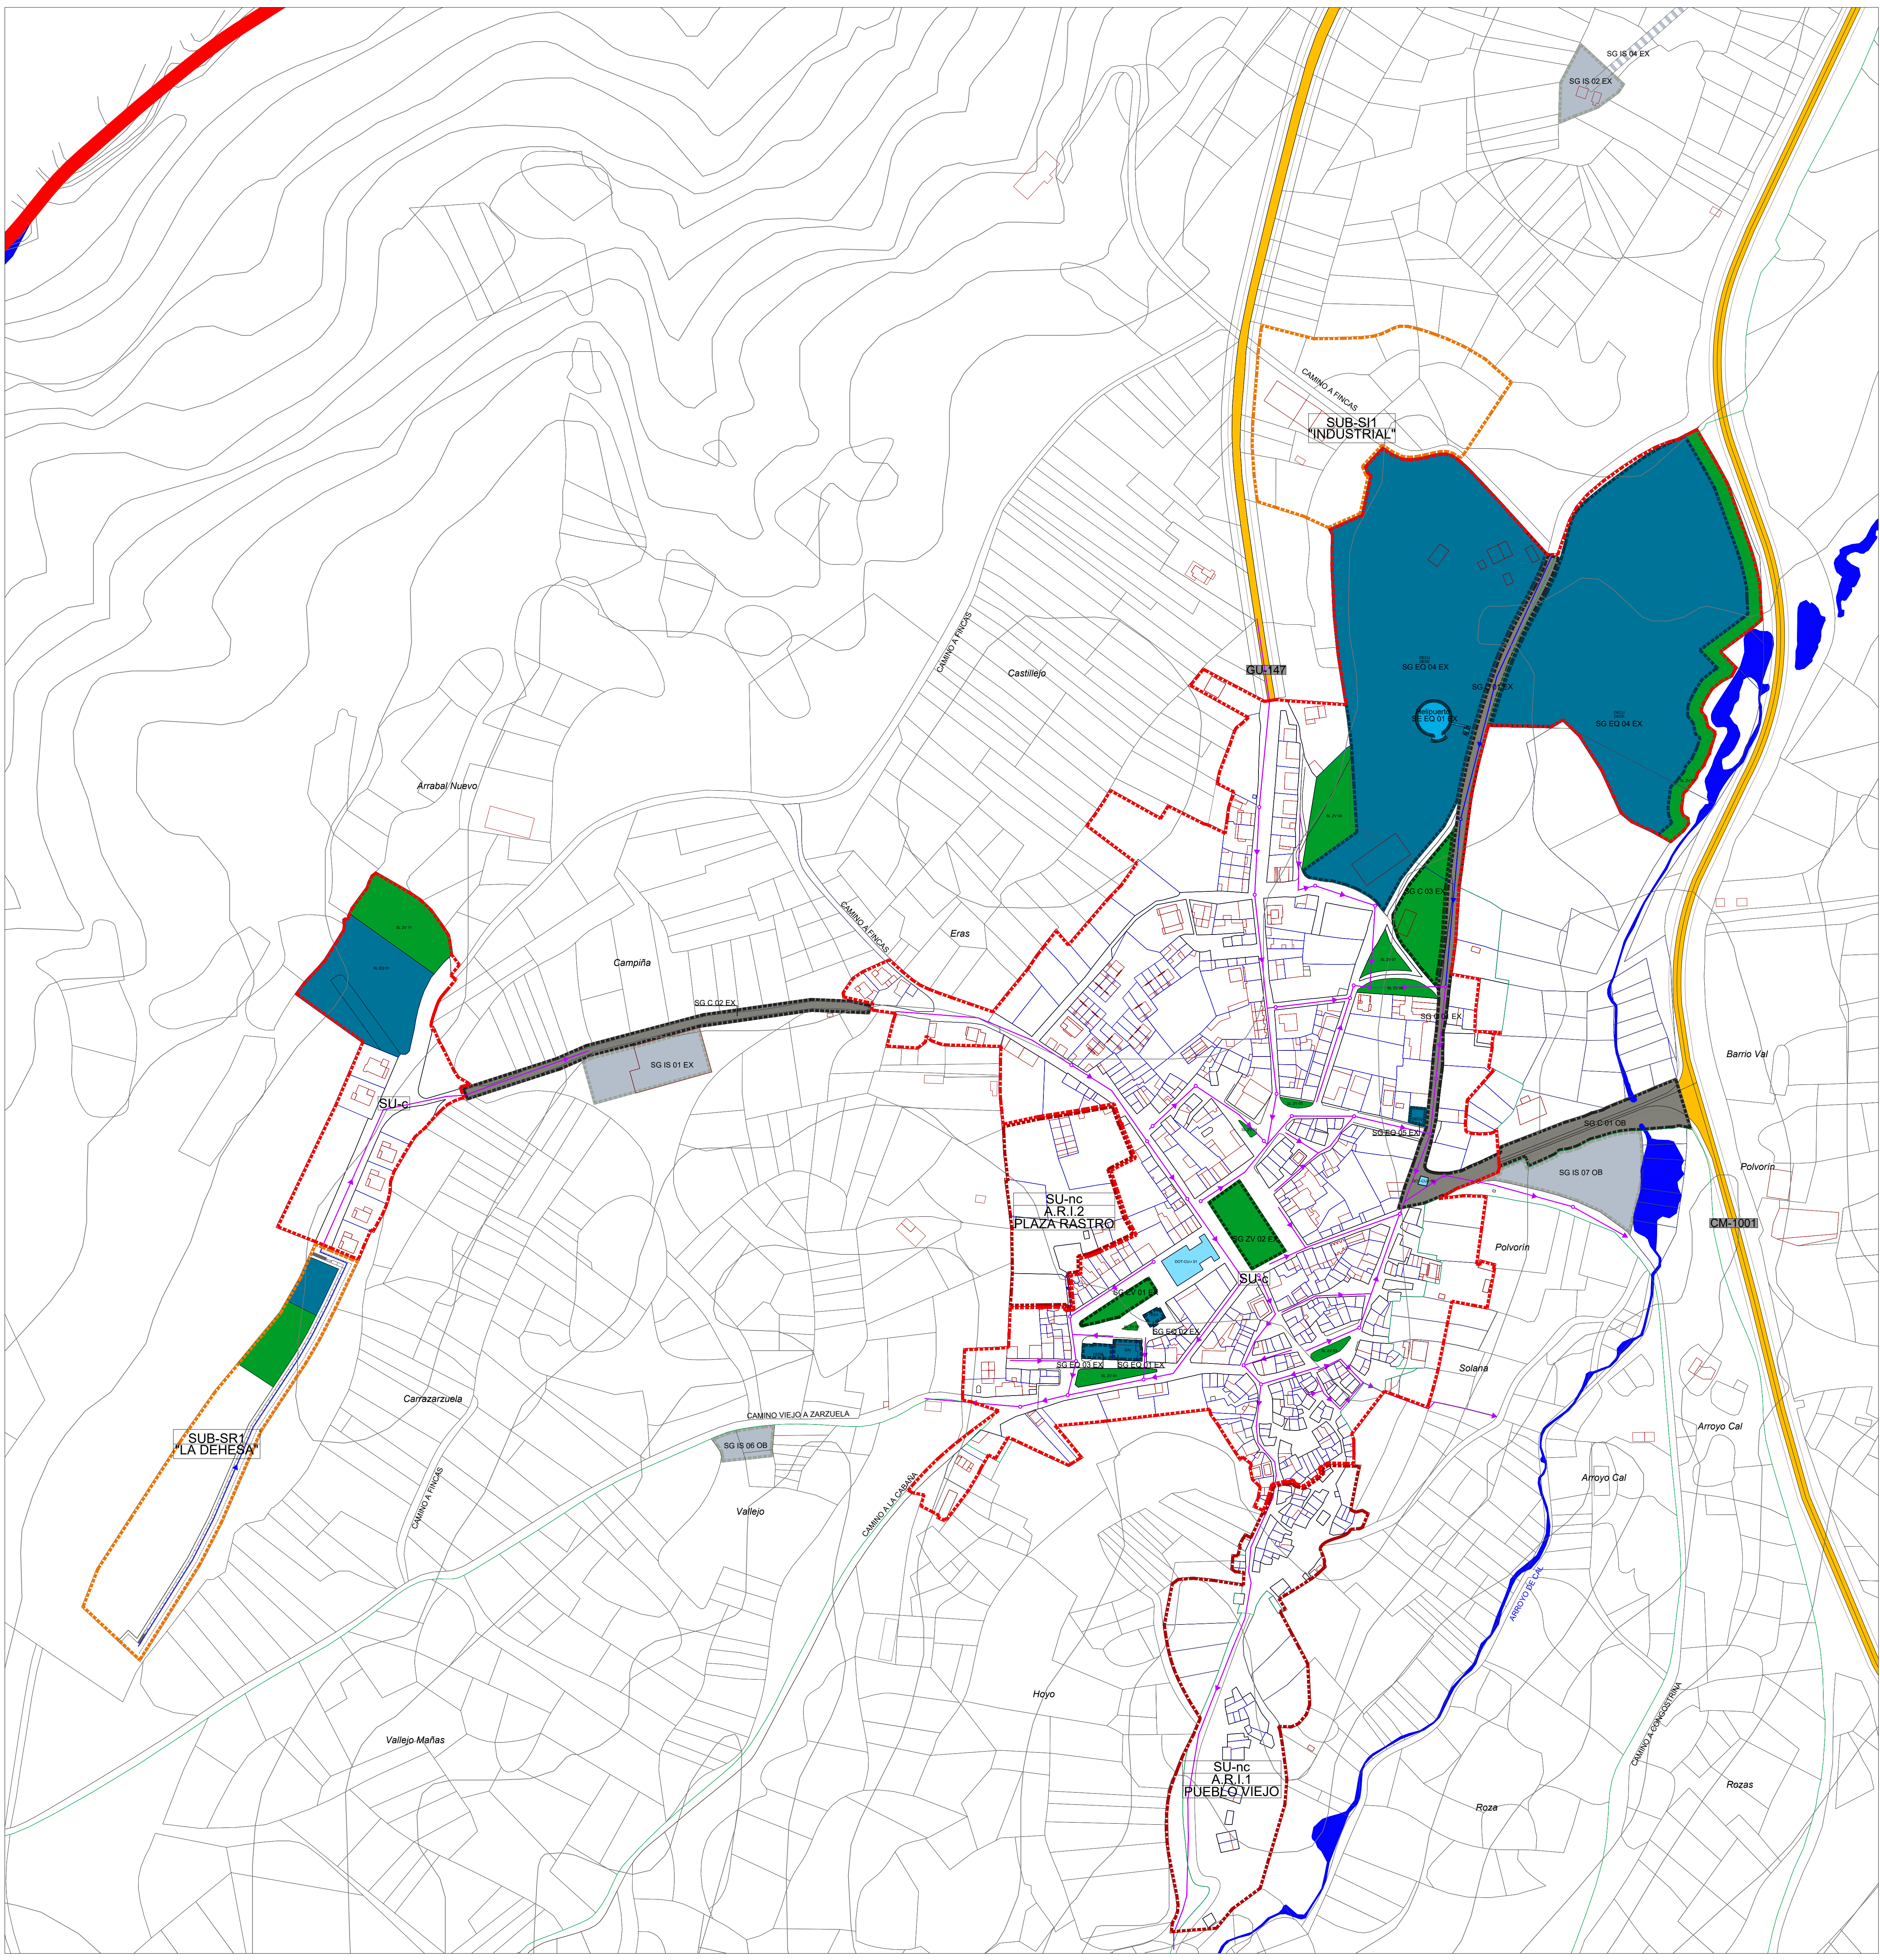

SUELO URBANO
CLASIFICACIÓN DEL SUELO

ETIQUETADO

CLASIFICACIÓN DEL SUELO

TIPO DE SUELO URBANO

SUELO URBANO CONSOLIDADO

SUELO URBANO NO CONSOLIDADO

ETIQUETADO

CLASIFICACIÓN DEL SUELO

TIPO DE SUELO URBANO

SUELO URBANO NO CONSOLIDADO

SUELO URBANO CONSOLIDADO

SUELO URBANIZABLE
CLASIFICACIÓN DEL SUELO

ETIQUETADO

CLASIFICACIÓN DEL SUELO

TIPO DE SUELO URBANO

SUELO URBANIZABLE RESIDENCIAL

SUELO URBANIZABLE INDUSTRIAL

ETIQUETADO

CLASIFICACIÓN DEL SUELO

TIPO DE SUELO URBANO

SUELO URBANIZABLE RESIDENCIAL

SUELO URBANIZABLE INDUSTRIAL

SISTEMAS GENERALES

ZONAS VERDES

EQUIPAMIENTOS

INFRAESTRUCTURAS Y SERVICIOS URBANOS

ZONAS VERDES PÚBLICAS

EQUIPAMIENTOS PÚBLICOS

EQUIPAMIENTOS PRIVADOS

INFRAESTRUCTURAS Y SERVICIOS URBANOS

(CONDUCCIONES)

ETIQUETADO

TIPO EQUIPAMIENTO

INFRAESTRUCTURAS

ESQUEMA RED DE SANEAMIENTO EXISTENTE

POZO DE REGISTRO EXISTENTE

ESQUEMA RED DE SANEAMIENTO EXISTENTE

POZO DE REGISTRO EXISTENTE

PROYECTO:

PLAN DE ORDENACIÓN MUNICIPAL
HIEDELAECIA

REVISIONES:

FECHA

DESCRIPCIÓN

EXPEDIENTE:

19/03

POBLACIÓN:

HIEDELAECIA

PROVINCIA:

GUADALAJARA

PLANO:

ESQUEMA RED DE SANEAMIENTO

OD.03

ESCALA:
1/2.000

FECHA:

OCTUBRE 2024

ARQUITECTO:

ALFONSO ORIOLO ORTIZ DE LA TORRE

PROMOTOR:

AYUNTAMIENTO DE HIEDELAECIA