


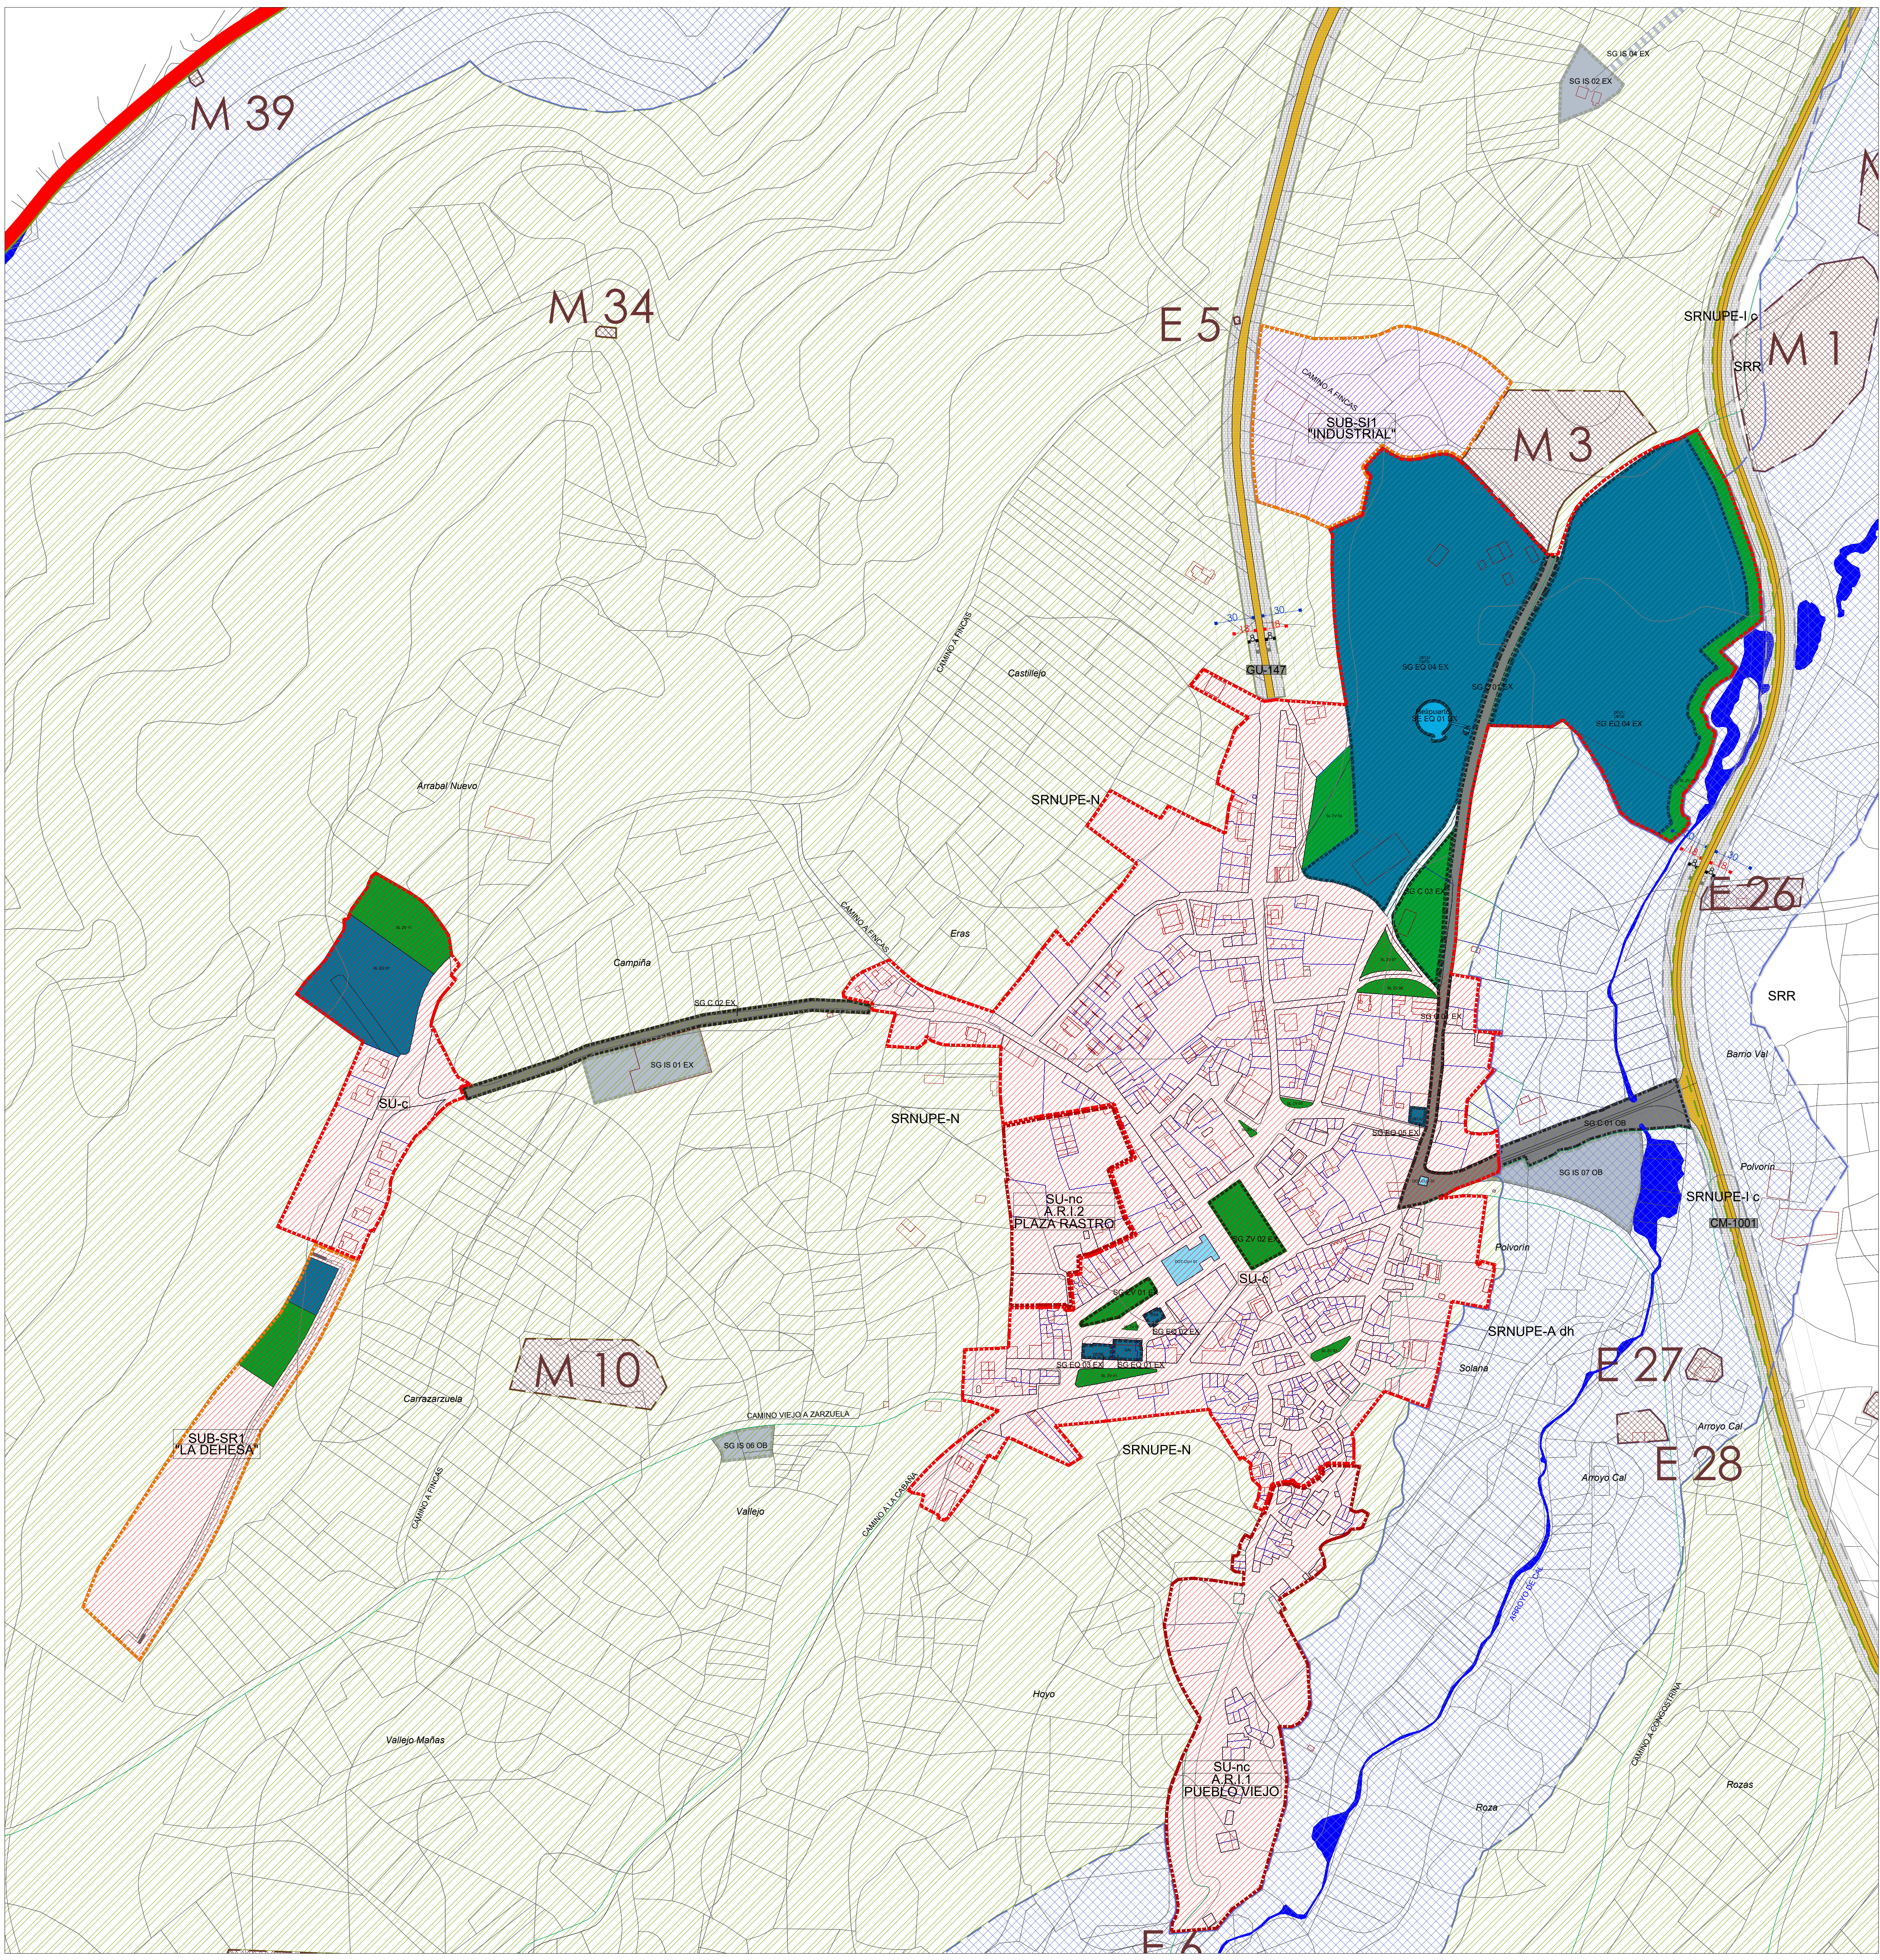

SUELO URBANO

CLASIFICACIÓN DEL SUELO

ETIQUETADO

CLASIFICACIÓN DEL SUELO

SUELO URBANO CONSOLIDADO

CLASIFICACIÓN DEL SUELO

ETIQUETADO

CLASIFICACIÓN DEL SUELO

SUELO URBANO NO CONSOLIDADO

CLASIFICACIÓN DEL SUELO

ETIQUETADO

CLASIFICACIÓN DEL SUELO

SUELO URBANIZABLE

CLASIFICACIÓN DEL SUELO

ETIQUETADO

CLASIFICACIÓN DEL SUELO

SUELO URBANIZABLE RESIDENCIAL

CLASIFICACIÓN DEL SUELO

ETIQUETADO

CLASIFICACIÓN DEL SUELO

CALIFICACIÓN DEL SUELO

USO RESIDENCIAL

USO INDUSTRIAL

USO DOTACIONAL

SUELO RÚSTICO

CLASIFICACIÓN DEL SUELO

ETIQUETADO

CLASIFICACIÓN DEL SUELO

SRR

SUELO RÚSTICO DE RESERVA

SRNUPE-A dh

SUELO RÚSTICO NO URBANIZABLE DE ESPECIAL PROTECCIÓN AMBIENTAL. DOMINIO PÚBLICO HIDRÁULICO

SRNUPE-A vp

SUELO RÚSTICO NO URBANIZABLE DE ESPECIAL PROTECCIÓN AMBIENTAL. VÍAS PECUARIAS

SRNUPE-N

SUELO RÚSTICO NO URBANIZABLE DE ESPECIAL PROTECCIÓN NATURAL

SRNUPE-I

SUELO RÚSTICO NO URBANIZABLE DE ESPECIAL PROTECCIÓN DE INFRAESTRUCTURAS. C. COMUNICACIONES

SRNUPE-C

SUELO RÚSTICO NO URBANIZABLE DE ESPECIAL PROTECCIÓN CULTURAL

ETIQUETADO

CATEGORÍA DEL SUELO

ETIQUETADO

SUBCATEGORÍA DEL SUELO

SISTEMAS ESTRUCTURANTES

EQUIPAMIENTOS

SISTEMAS GENERALES

EQUIPAMIENTOS

ZONAS VERDES

INFRAESTRUCTURAS Y SERVICIOS URBANOS (CONDUCCIONES)

COMUNICACIONES

ETIQUETADO

TIPO EQUIPAMIENTO

EXISTENTES / C/ E. A OBTENER

SISTEMAS LOCALES

EQUIPAMIENTOS PÚBLICOS

EQUIPAMIENTOS PRIVADOS

INFRAESTRUCTURAS Y SERVICIOS URBANOS

ETIQUETADO

TIPO EQUIPAMIENTO

EXISTENTES / C/ E. A OBTENER

DESGLOSE USO EQUIPAMIENTOS (DE)

USO EDUCATIVO

USO CULTURAL (E. RELIGIOSO)

USO ADMINISTRATIVO- INSTITUCIONAL

USO DEPORTIVO

USO SANITARIO- ASISTENCIAL

SIMBOLOGÍA

CARRETERAS

CAMINOS

VÍAS PECUARIAS

RÍOS

ARROYO/BARRANCO/ACEQUIA

CATASTRO

PARCELARIO CATASTRAL RÚSTICO

parcela

subparcela

NOMENCLATURA

TÉRMINO DE ROBLEDO DE CORPES

HIEDELALCINA

Loma

CARRETERAS

CAMINOS

ARROYO/BARRANCO

ARROYO/BARRANCO

AFECCIONES

AGUAS

RD. 1/2001. Texto refundido de la Ley de Aguas (BOE 24/07/01) Art. 6

RD. 848/1984. Dominio Público Hidráulico Art. 23

ZONA DE POLICÍA (100 m)

CAUCE

ZONA DE POLICÍA (100 m)

CAUCE

CARRETERAS

LEY 9/1990 de 29 de diciembre de CARRETERAS Y CAMINOS JUNTA DE COMUNIDADES DE CASTILLA LA MANCHA

ZONA DE POLICÍA (100 m)

ZONA DE POLICÍA (100 m)

ZONA DE POLICÍA (100 m)

ZONA DE POLICÍA (100 m)

INSTALACIONES ELÉCTRICAS DE ALTA Y BAJA TENSION

PROTECCIÓN VERTICAL DE LAS LÍNEAS

PROTECCIÓN VERTICAL DE LAS LÍNEAS

PROYECTO

PLAN DE ORDENACIÓN MUNICIPAL HIEDELALCINA

(CONCERTACIÓN INTERADMINISTRATIVA)

REVISIONES

FECHA

DESCRIPCIÓN

EXPEDIENTE

19/03

POBLACIÓN

HIEDELALCINA

PROVINCIA

GUADALAJARA

PLANO

CLASIFICACIÓN Y USOS GLOBALES

FECHA

OCTUBRE 2024

ARQUITECTO

ALFONSO CRIADO ORTIZ DE LA TORRE

PROMOTOR

AYUNTAMIENTO DE HIEDELALCINA

ESCALA

1/2.000

OE.02